



Identificativi Catastali:
Sezione:
Foglio: 3
Particella: 2096
Subalterno: 1

Compilata da:
Fabrizi Mauro
Iscritto all'albo:
Geometri
Prov. Roma N. 10898

Scheda n. 1 Scala 1:200

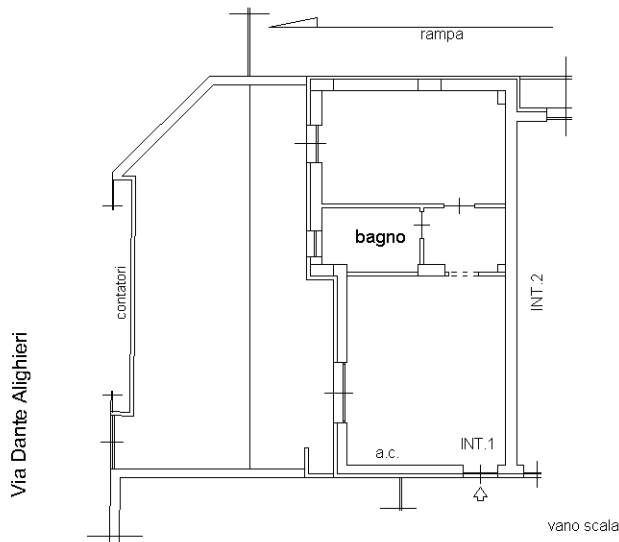

Via di Morena, n° 135
Pianta Piano Terra
Appartamento - Int. 1
H. = 2.70 mt

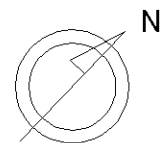

scala 1:200