

Identificativi Catastali:

Sezione:
Foglio: 1014
Particella: 1527
Subalterno: 21

Compilata da:
Iori Sante Franco


Iscritto all'albo:
Geometri

Prov. Roma

N. 3562


Scheda n. 1

Scala 1:100

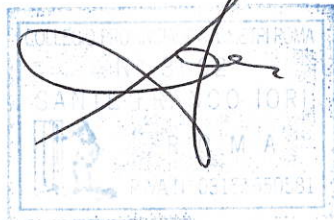

EDIFICIO A
PIANO PRIMO
Abitazione int. 5
h = 2,80 ml

Distacco verso edificio B

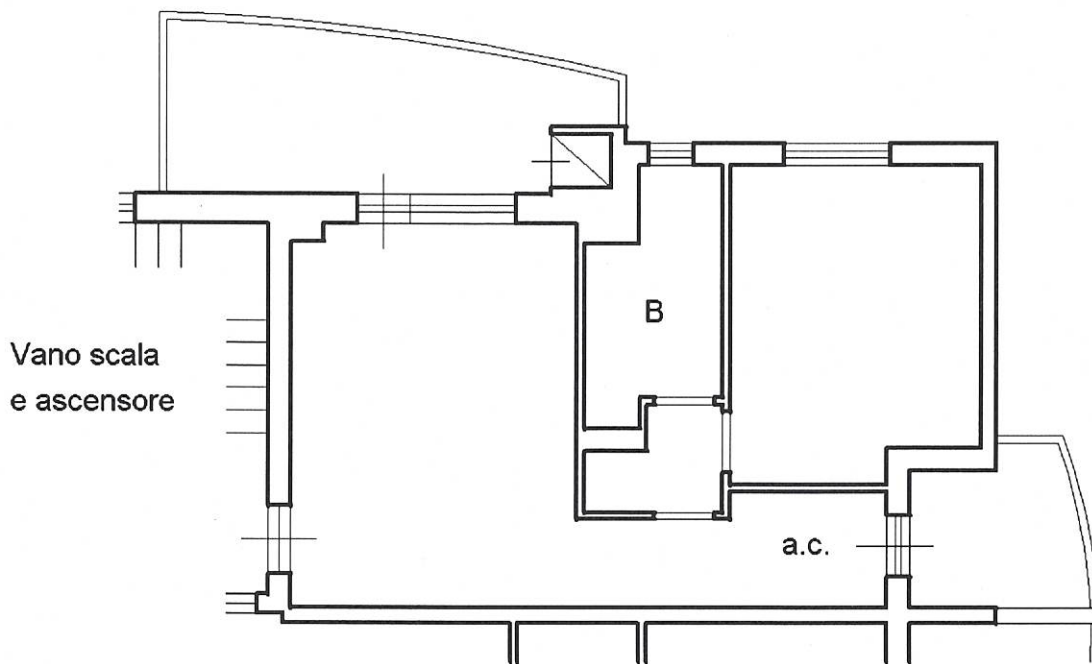

Abitazione int.6



**Agenzia del Territorio
CATASTO FABBRICATI
Ufficio Provinciale di
Roma**

Dichiarazione protocollo n. del

Planimetria di u.i.u. in Comune di Roma

Via Del Fosso Di S. Andrea

civ. 92/7

Identificativi Catastali:

Sezione:

Foglio: 1014

Particella: 1527

Subalterno: 39

Compilata da:
Iori Sante Franco


Iscritto all'albo:
Geometri

Prov. Roma

N. 3562

Scheda n. 1

Scala 1:100

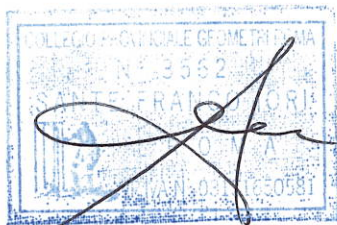

EDIFICIO A

PIANO S1

Box auto n. 5

h = 2,65 ml

Corsia di accesso

Box auto n. 4

Box auto n. 6

