

**Agenzia del Territorio
CATASTO FABBRICATI
Ufficio Provinciale di
Roma**

Dichiarazione protocollo n. _____ del _____
Planimetria di u.i.u. in Comune di Roma
Via Del Fosso Di S. Andrea

civ. 92/8

Identificativi Catastali:

Sezione:
Foglio: 1014
Particella: 1527
Subalterno: 76


Compilata da:
Iori Sante Franco
Iscritto all'albo:
Geometri

Prov. Roma

N. 3562

Scheda n. 1

Scala 1:100

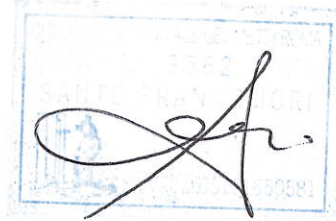

**EDIFICIO B
PIANO TERRA**

Abitazione int. 4

h = 2,80 ml

Edificio C

Giardino

Sub. 72

Vano scala
e ascensore

a.c.

B

Giardino

Abitazione int. 1




Agenzia del Territorio
CATASTO FABBRICATI
Ufficio Provinciale di
Roma

Dichiarazione protocollo n. _____ del _____	
Planimetria di u.i.u. in Comune di Roma	
Via Del Fosso Di S. Andrea civ. 92/9	
Identificativi Catastali:	Compilata da:
Sezione:	Iori Sante Franco
Foglio: 1014	Iscritto all'albo:
Particella: 1527	Geometri
Subalterno: 90	Prov. Roma N. 3562

Scheda n. 1 Scala 1:100




EDIFICIO B
PIANO S1
Box auto n. 4
h = 2,60 ml

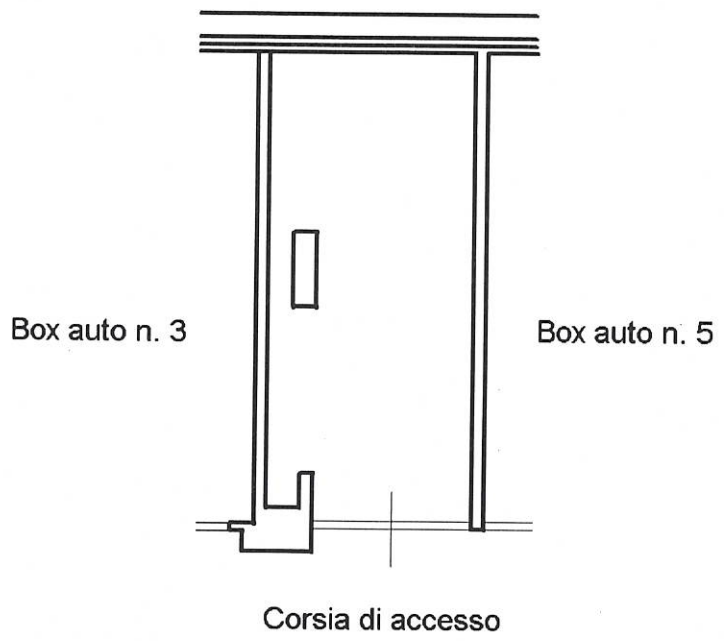

**Agenzia del Territorio
CATASTO FABBRICATI
Ufficio Provinciale di
Roma**

Dichiarazione protocollo n. _____ del _____	
Planimetria di u.i.u. in Comune di Roma	
Via Del Fosso Di S. Andrea	
civ. 92/9	
Identificativi Catastali:	Compilata da:
Sezione:	Iori Sante Franco
Foglio: 1014	Isritto all'albo:
Particella: 1527	Geometri
Subalterno: 91	Prov. Roma
	N. 3562


Scheda n. 1 Scala 1:100

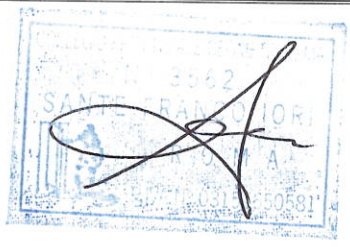

EDIFICIO B
PIANO S1
Box auto n. 5
h = 2,60 ml

Distacco verso edificio C

Box auto n. 4

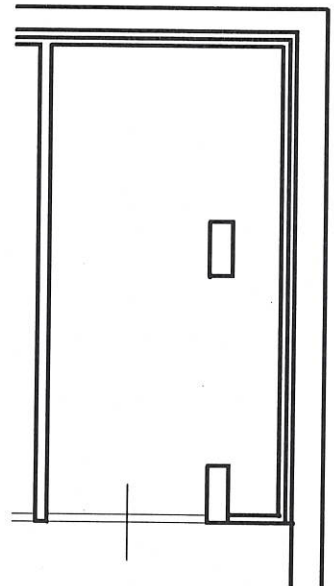

Corsia di accesso

